

NOTICE DE MONTAGE


Istruzioni per l'installazione

Assembly instruction

réf. DO 3554 N

ref. DO 3554 N



ref. DO 3554 N


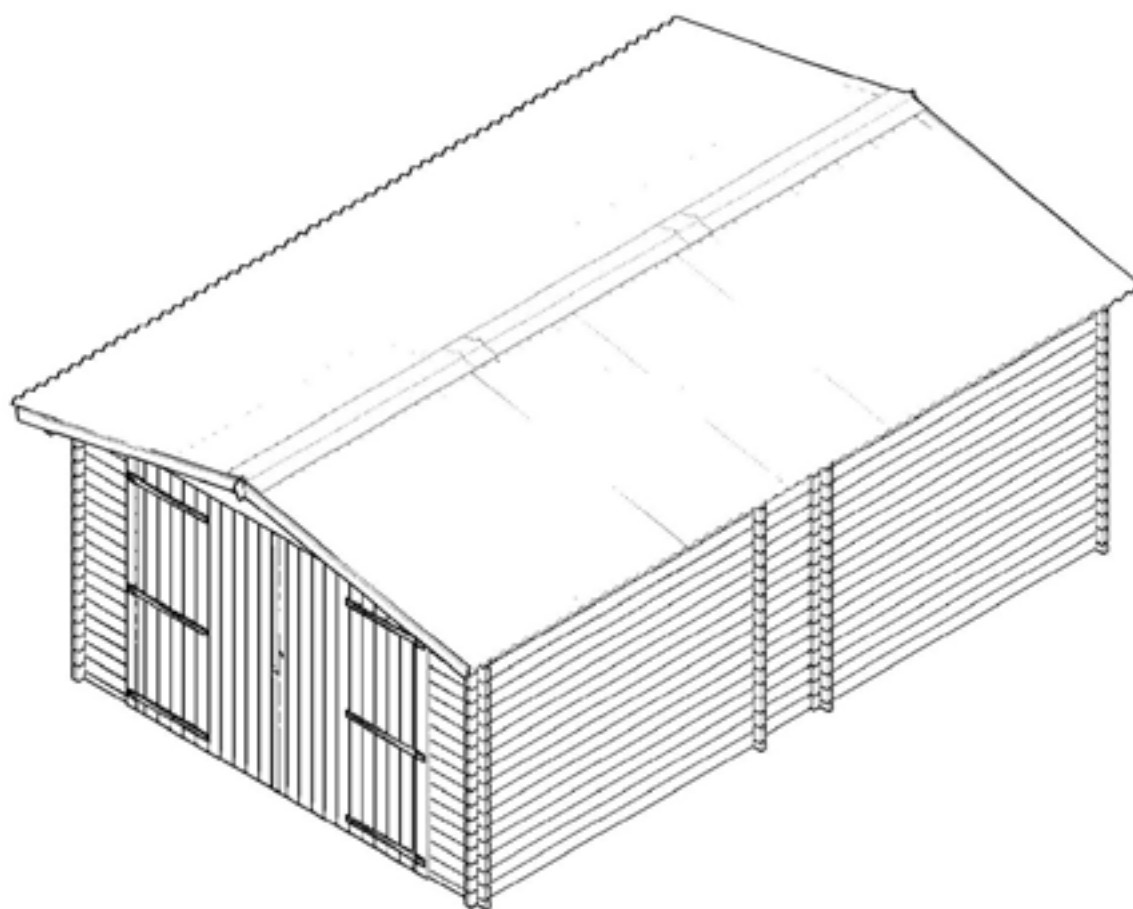


Surf. au sol / Superf. interna netta/ Internal surface : 18,90 m²

Surf. hors tout / Superficie totale/ Total surface : 20,98 m²

Pente de toit/ Pendenza tetto/ Roof slope : 13 °

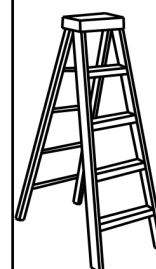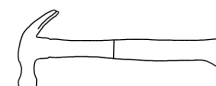


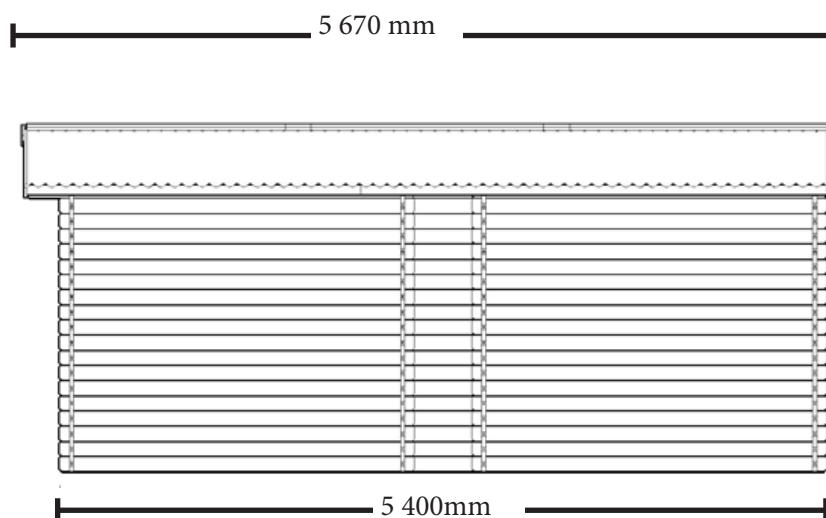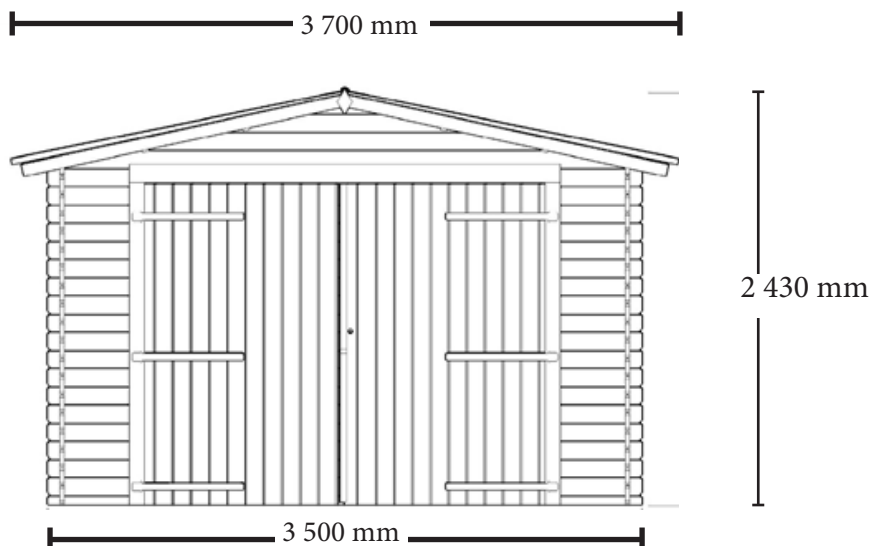

Plan de soubassement DO 3554 N


Piano di basamento DO 3554 N


Basement plan DO 3554 N

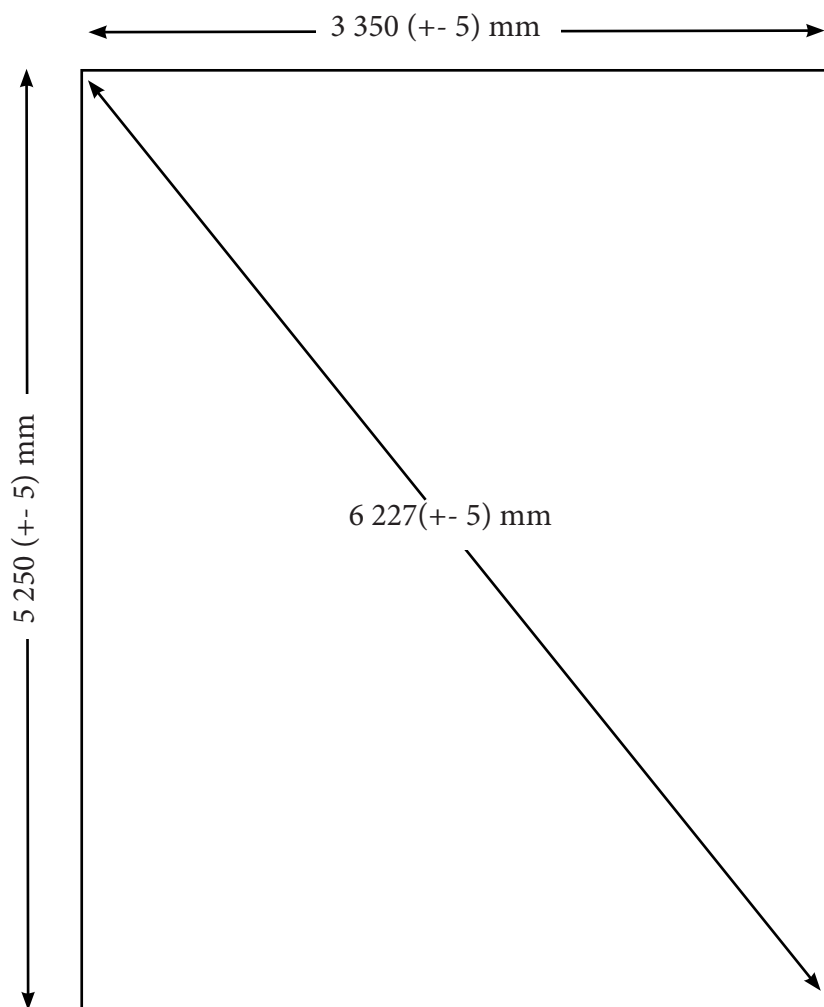


Les dimensions données sur le plan de soubassement sont les dimensions de la dalle béton à réaliser sur un sol parfaitement plat sans aucun autre objet extérieur type mur, clôture ou arbre dans l'entourage de la dalle. Si le produit est implanté près d'un mur, d'une haie ou d'un arbre il est nécessaire de l'éloigner des éléments extérieurs afin de pouvoir facilement le monter et l'entretenir. Nous nous dégageons de toute responsabilité en cas de mauvaise interprétation des dimensions de la dalle.

Le dimensioni del piano di base sono le dimensioni della soletta di cemento da realizzare su un terreno perfettamente piatto, senza alcun altro oggetto esterno, come un muro, una recinzione o un albero in prossimità della soletta. Se il prodotto è installato vicino ad una parete, un recinto o un albero, è necessario distanziarlo adeguatamente, in modo da poterlo facilmente montare e farne la manutenzione. Non ci assumiamo alcuna responsabilità per l'errata interpretazione delle dimensioni della lastra.

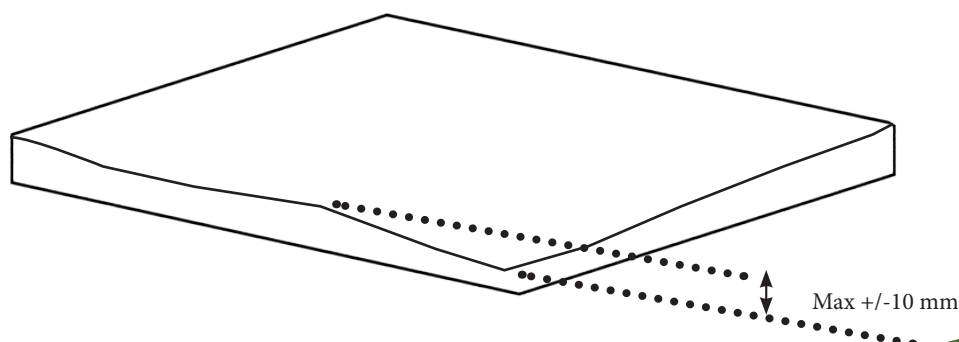

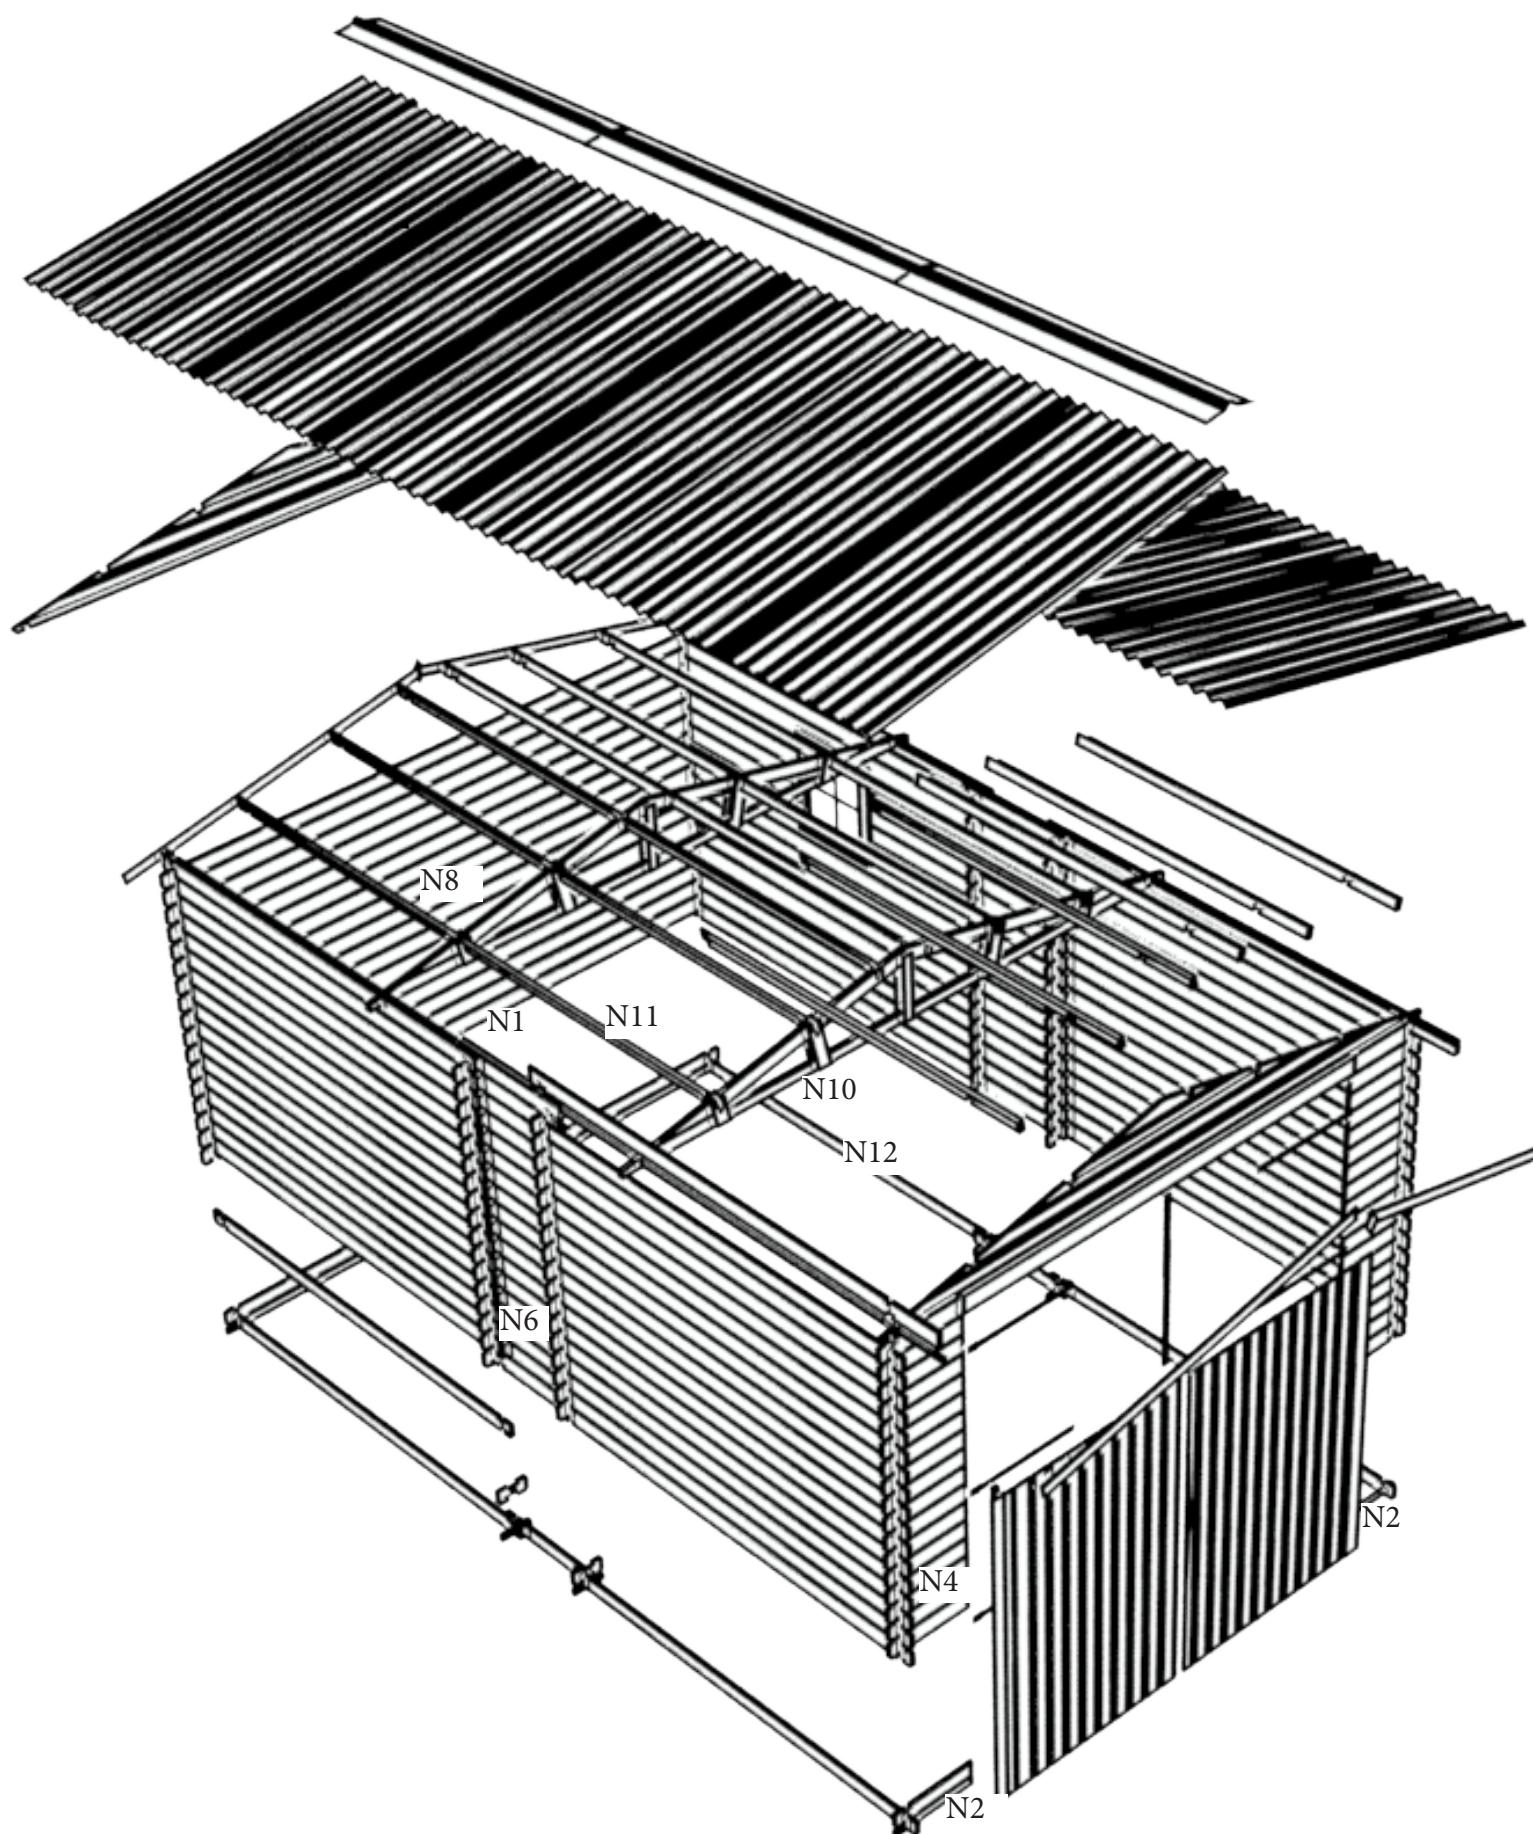

DO 3554 N

 Numéro		Désignation	Dimensions (en mm)	Quantité
1.	I28.2.3500		3500 x 58 x 28	1
2.	I28.1.505		505 x 58 x 28	2
3.	I28.1.230		230 x 58 x 28	4
4.	L28.1.505		505 x 108 x 28	38
5.	L28.2.2500		2500 x 108 x 28	76
6.	L28.2.736		736 x 108 x 28	38
7.	L28.1.230		230 x 108 x 28	76
8.	L28.2.3500		3500 x 108 x 28	19
9.	F28.3500.40		3500 x 400 x28	2
10.	F40.3500.400n		3500 x 400 x 80	2
11.	GL2036.70		2036 x 70 x 40	6
12.	GL3654.70		3654 x 70 x 40	6
13.	US1860.1190		1860 x1190x 40	1
14.	UD1860.1190		1860 x1190x 40	1
16.	DPV1860.60		1860 x 60 x 16	1
17.	TLS1930.28		1930 x 90 x 68	1
18.	TLD1930.28		1930 x 90 x 68	1
19.	TS2540.28		2540 x 140 x 68	1
20.	ERP.1900.70		1900 x 90 x 40	4
21.	DSF1950.90		1950 x 90 x 20	2
22.	DSF1950.90		1950 x 90 x 20	2
23.	R150.90		150 x 90 x 20	2
24.	LSS28.2.2730		2730 x 108 x 48	1
	LSD28.2.2730		2730 x 108 x 48	1
25.	LSS28.2.2500		2500 x 108 x 48	1
	LSD28.2.2500		2500 x 108 x 48	1
26.	LSS28.2.736		736 x 108 x 48	1
	LSD28.2.736		736 x 108 x 48	1
27.	OND1900.1000		1900 x1000x 30	12
28.	OND1900.500		1900 x 500x 30	2
29.	FOND360.2000		2000 x 360x 30	3

26	Vis 4 x 45		4 x 45	32		
27	Clous L80		80	12		
28	Vis 3,0 x 30		3X30	12		
30	Clous L16			50		
31	Serrure de porte			1		
32	Verrou a douille		80x 60 x 2	2		
33	Clous à tête moulée			160		

Demande sav

A compléter impérativement pour toute demande SAV et à envoyer par mail à
sav@foresta.fr + photo des pièces abîmées (To be completed imperatively + Photo of damaged parts)

DO 3554 N




Colis(package) n° :

MAGASIN (STORE)


NOM (NAME) CLIENT

PRENOM(PRE.)
CLIENT

TEL.

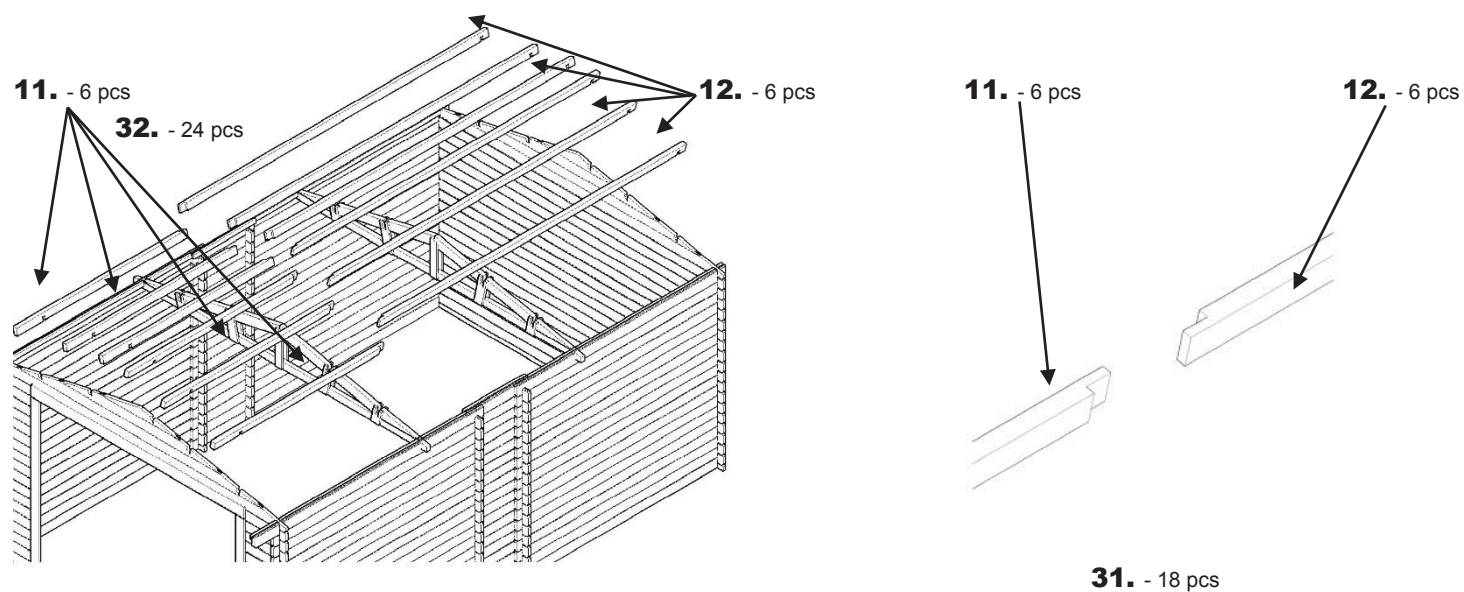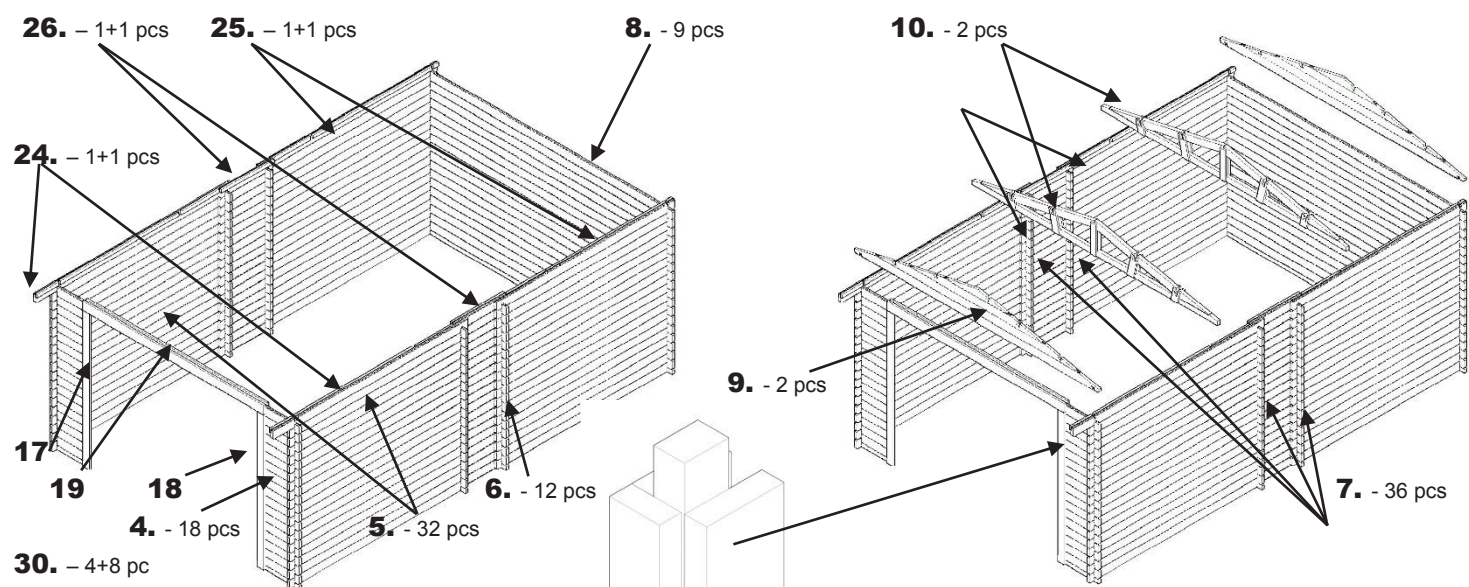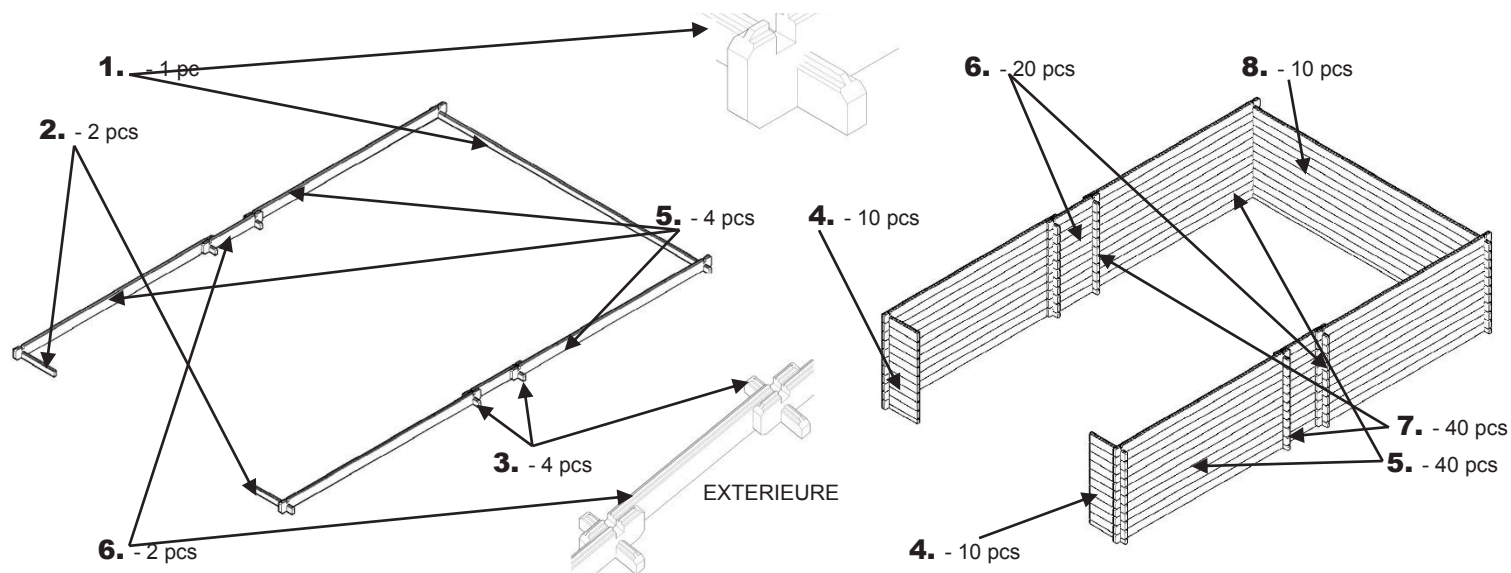

38. - 256 pcs

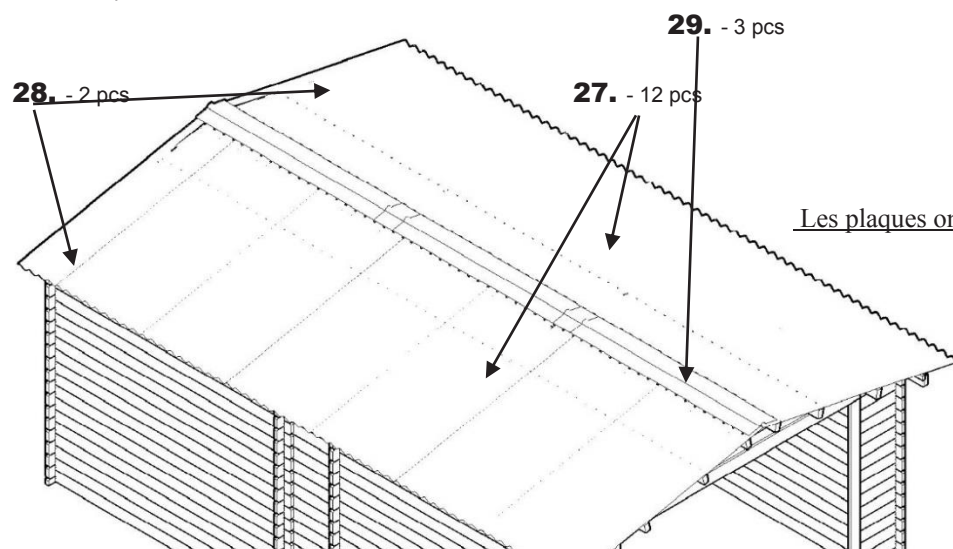

Les plaques ondulées bitumée se touchent au sommet de la maison

